




Garages

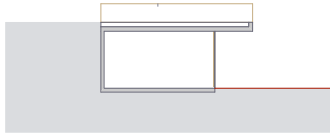


Coupe sur garage

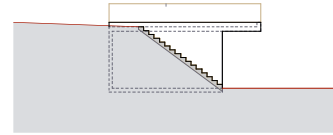


Coupe sur escaliers

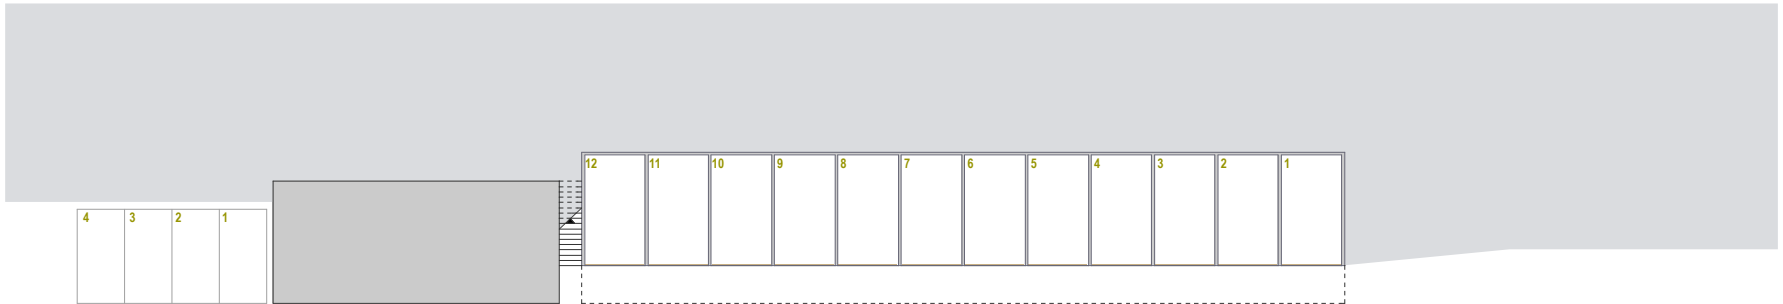

Plan garages

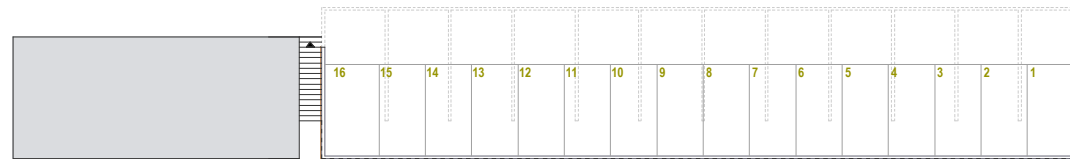

Plan parking places extérieures sur garage

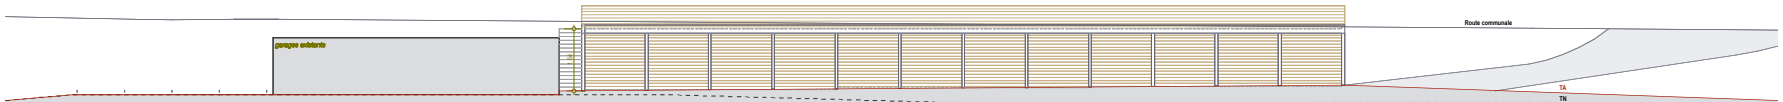

Façade Nord-Ouest

